


FS1 für 15mm Fermacell®

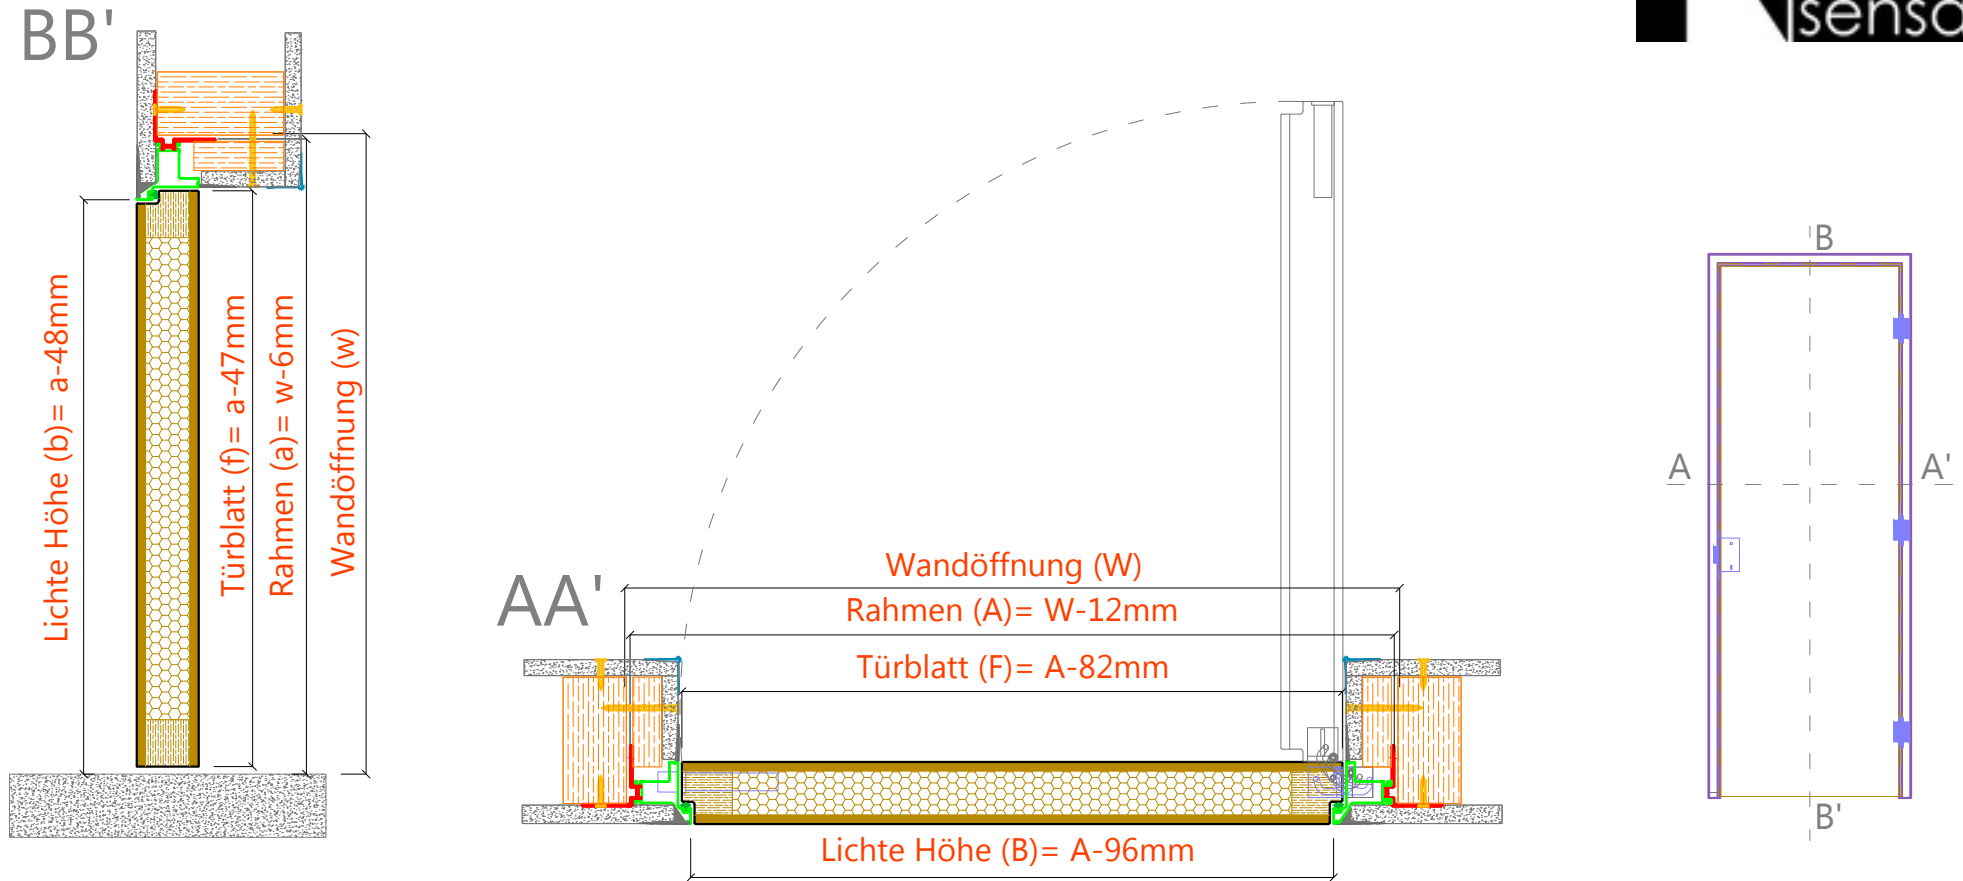

- Universelle rahmenlose Tür, eine identische Ausführung zum Stossen oder Ziehen, plan mit beiden Wänden.
- Für alle Wandbreiten und -typen.
- 49mm Türblatt erhältlich in "lackierfertig", Weiss und Eiche furniert.
- Aluminiumrahmen in Silber oder Weiss. Alle RAL-Farben verfügbar.
- Verdeckte Scharniere, verstellbar in 3 Dimensionen, in Silber, Weiss oder Schwarz.
- Magnetschloss in Silber, Weiss oder Schwarz.
- Türdichtungen in Weiss oder Schwarz.

**DIE UNIVERSELLE RAHMENLOSE TÜRE
FÜR UNBESCHRÄNKTE MÖGLICHKEITEN**